

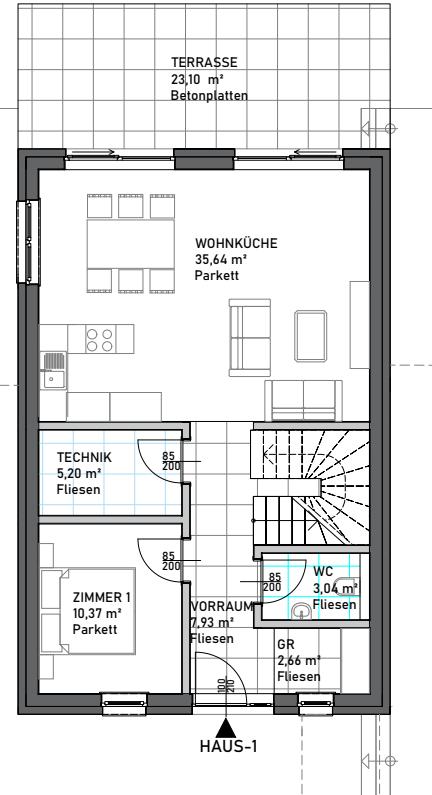
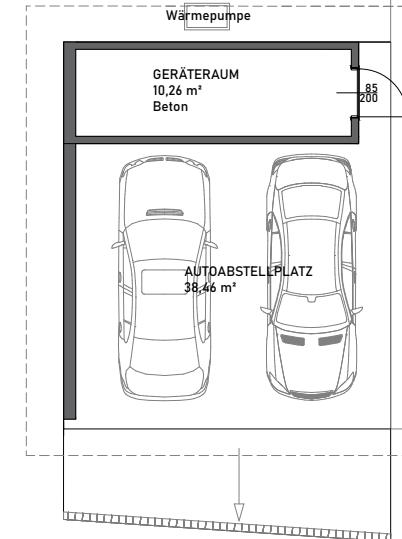


## HAUS-1 Wohnfläche

Erdgeschoß = 64,84 m<sup>2</sup>  
 Obergeschoß = 51,97 m<sup>2</sup>  
 Terrasse = 23,10 m<sup>2</sup>

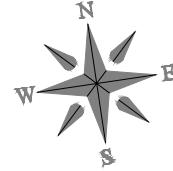


Schnitt

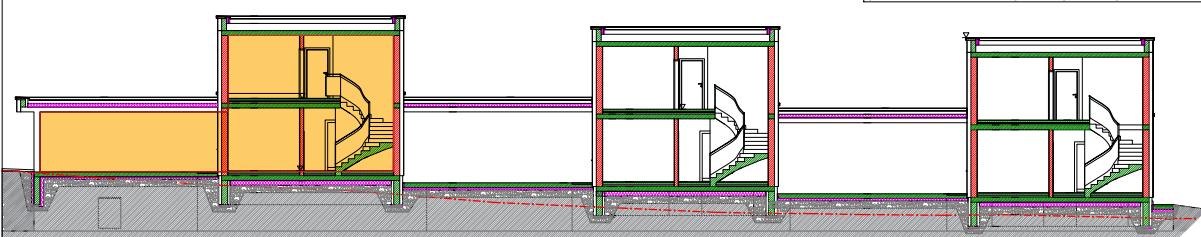

Alle Maßangaben entsprechen den Rohbaumaßen. Maß- und Flächentoleranz +/- 5cm Dieser Plan ist zur Erstellung von Einbauplänen nicht geeignet (Naturmaße nehmen)! Schachtgrößen werden nach tatsächlichem Bedarf der Haustechnik erstellt!

PÖCKAU

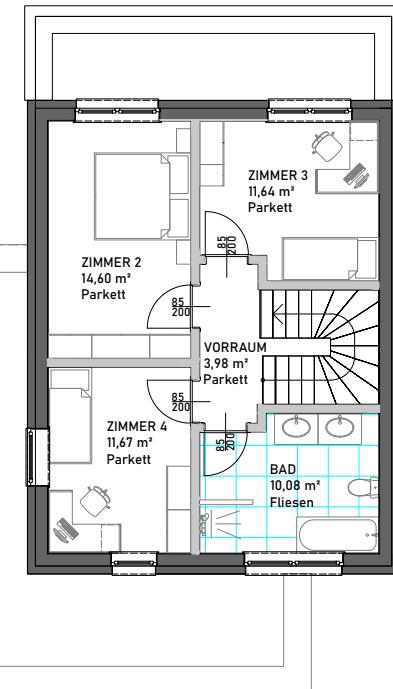

Maßstab 1:100  
 ERDGESCHOß 0 1 2 3 4 5 Meter  
 OBERGESCHOß

Maßstab 1:1000  
 Lageübersicht 0 10 20 30 40 50 Meter



Die vorliegenden Informationen dienen der Projektvermarktung. Vermarktung:  
 Die dargestellten Einbauten/Möbel sind Möbelvorschläge  
 und nicht Bestandteil des Kaufangebotes.  
 Die Ausführung erfolgt gemäß Bau- und Ausstattungsbeschreibung.  
 Änderungen, insbesondere aufgrund von statischen und baurechtlichen Auflagen  
 oder aufgrund erforderlicher Installationsschächte, vorbehalten!