




HAUS-2 Wohnfläche

Erdgeschoß = 64,84 m²


Obergeschoß = 51,97 m²

Terrasse = 23,10 m²


PÖCKAU

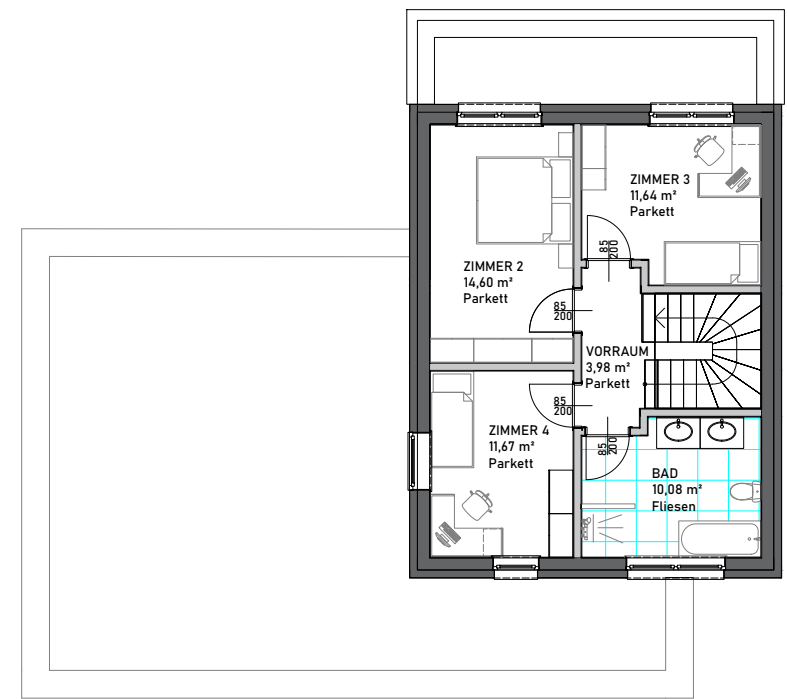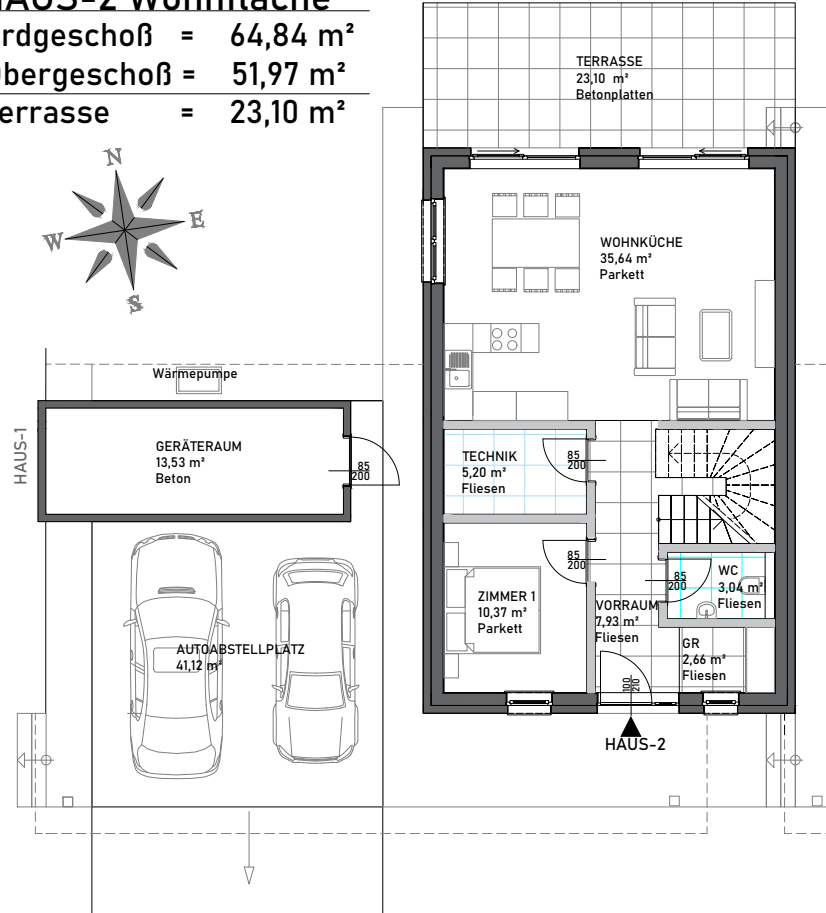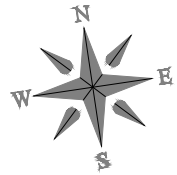

Maßstab 1:100
ERDGESCHOß 0 1 2 3 4 5 Meter OBERGESCHOß

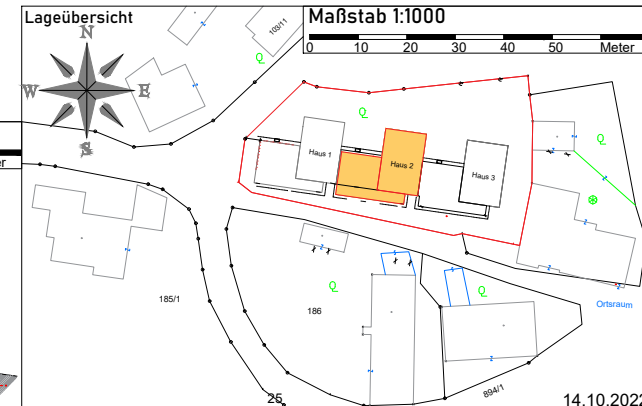

Schnitt

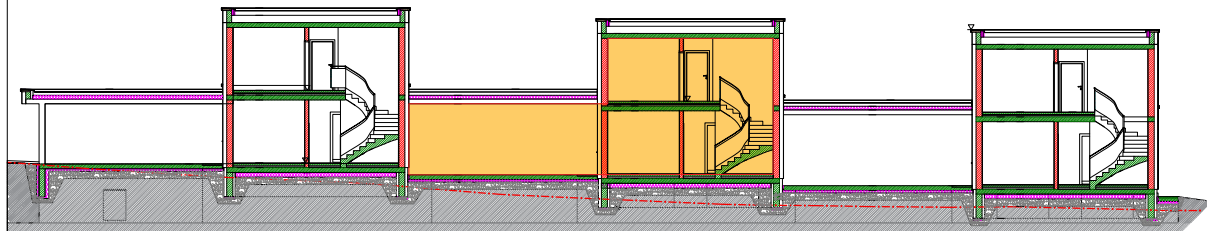

Maßstab 1:200
0 2 4 6 8 10 Meter

Alle Maßangaben entsprechen den Rohbaumaßen. Maß- und Flächentoleranz +/- 5cm Dieser Plan ist zur Erstellung von Einbauplänen nicht geeignet (Naturmaße nehmen)! Schachtgrößen werden nach tatsächlichem Bedarf der Haustechnik erstellt!

Die vorliegenden Informationen dienen der Projektvermarktung, Vermarktung: Die dargestellten Einbauten/Möbel sind Möblierungsvorschläge und nicht Bestandteil des Kaufangebotes. Die Ausführung erfolgt gemäß Bau- und Ausstattungsbeschreibung. Änderungen, insbesondere aufgrund von statischen und baurechtlichen Auflagen oder aufgrund erforderlicher Installationsschächte, vorbehalten!